



# 1. 配置計画 第③候補（見晴公園一部使用+既存体育館跡地駐車場化）

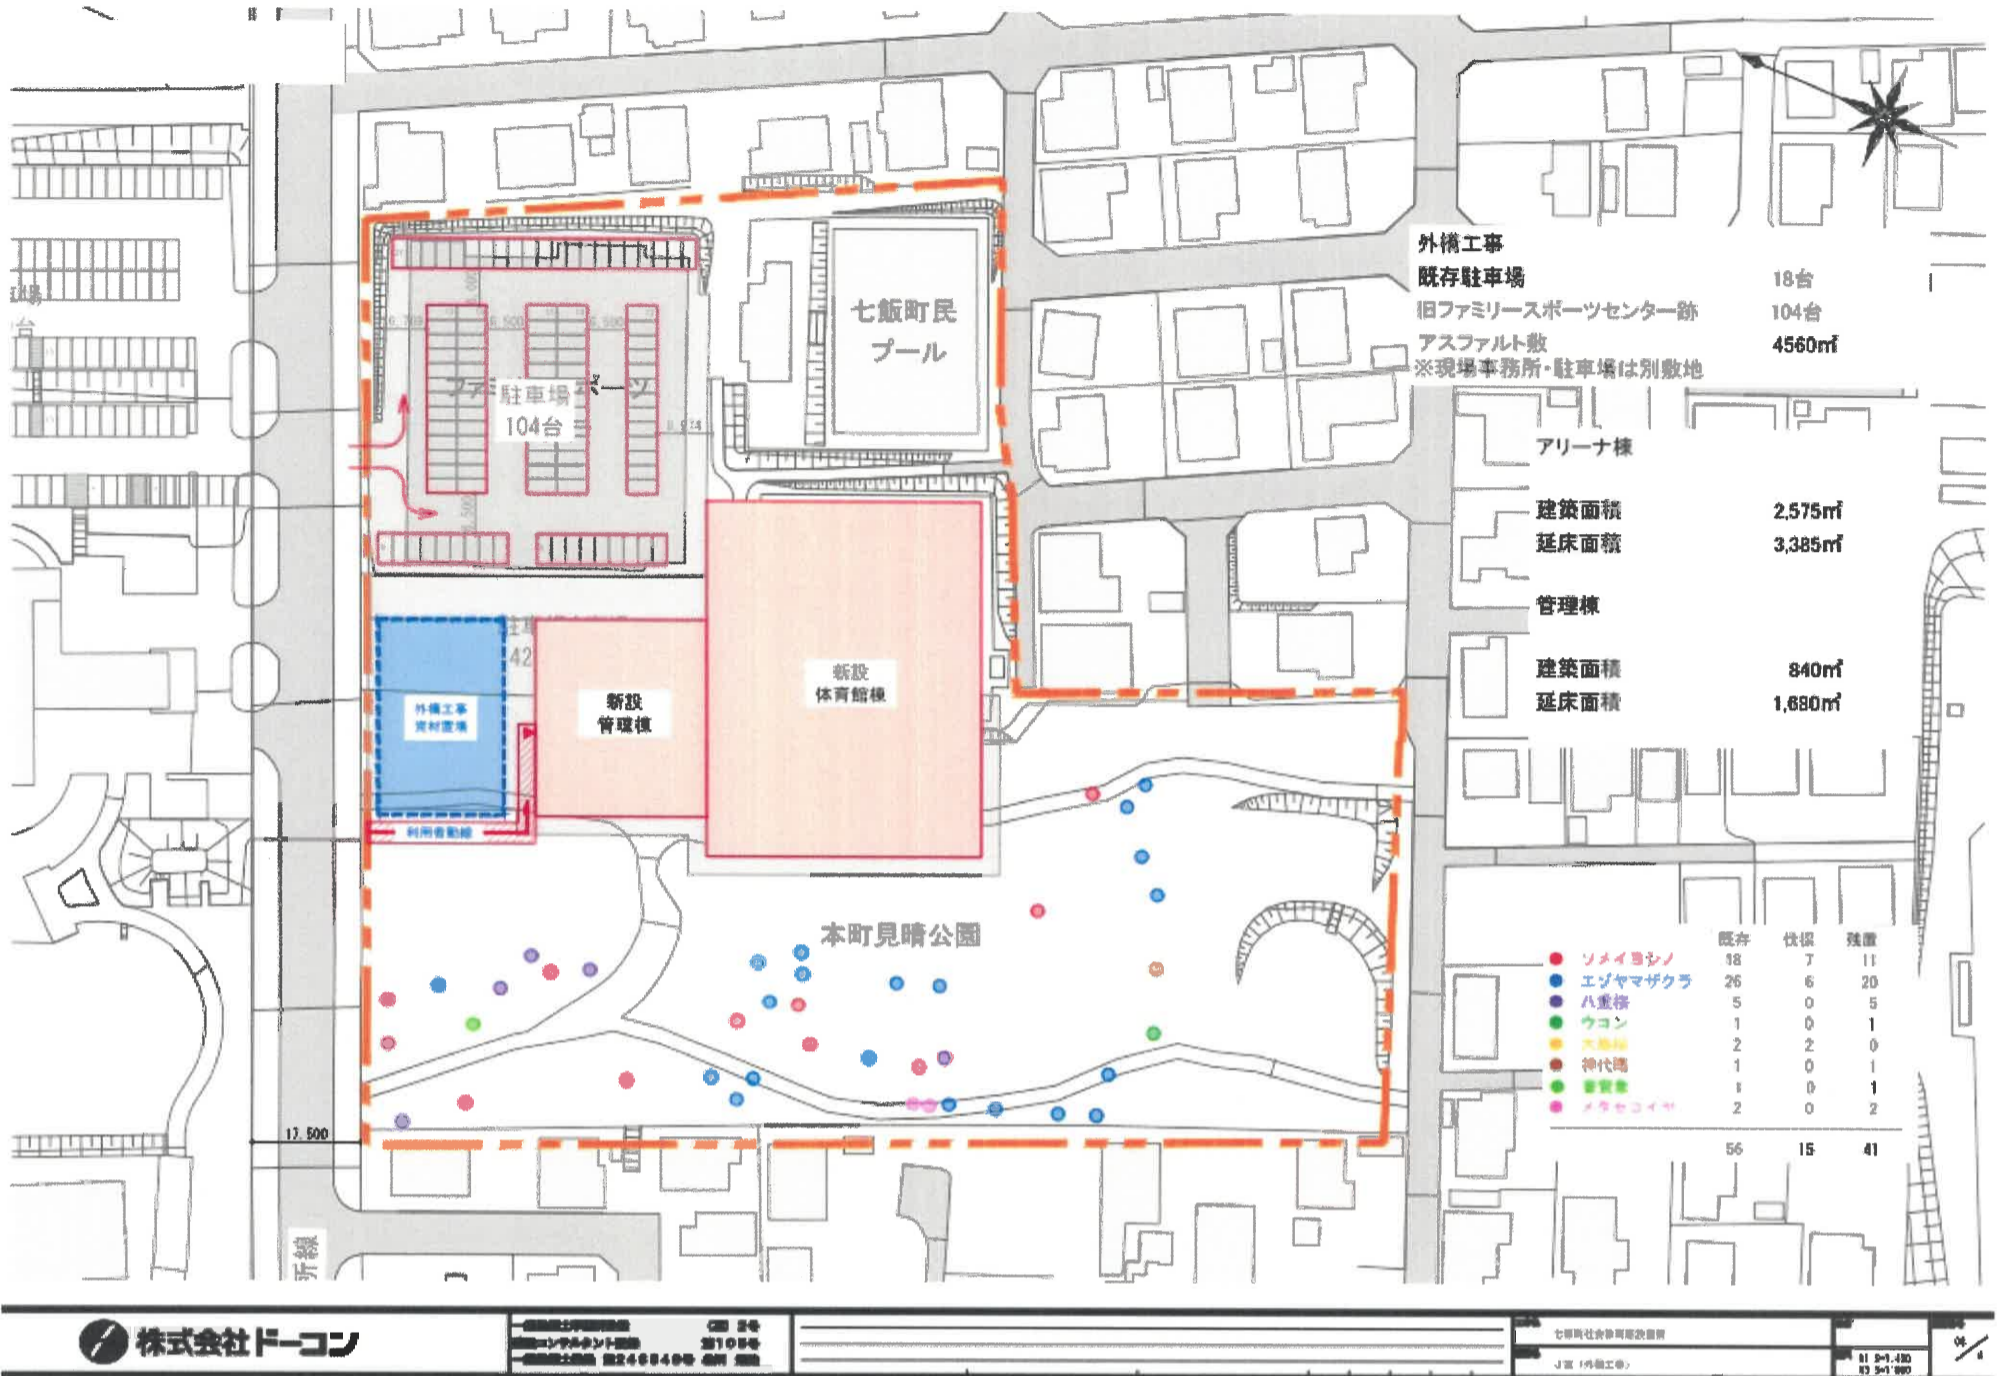

配置計画（見晴公園一部使用案）

# 2. 配置計画イメージ

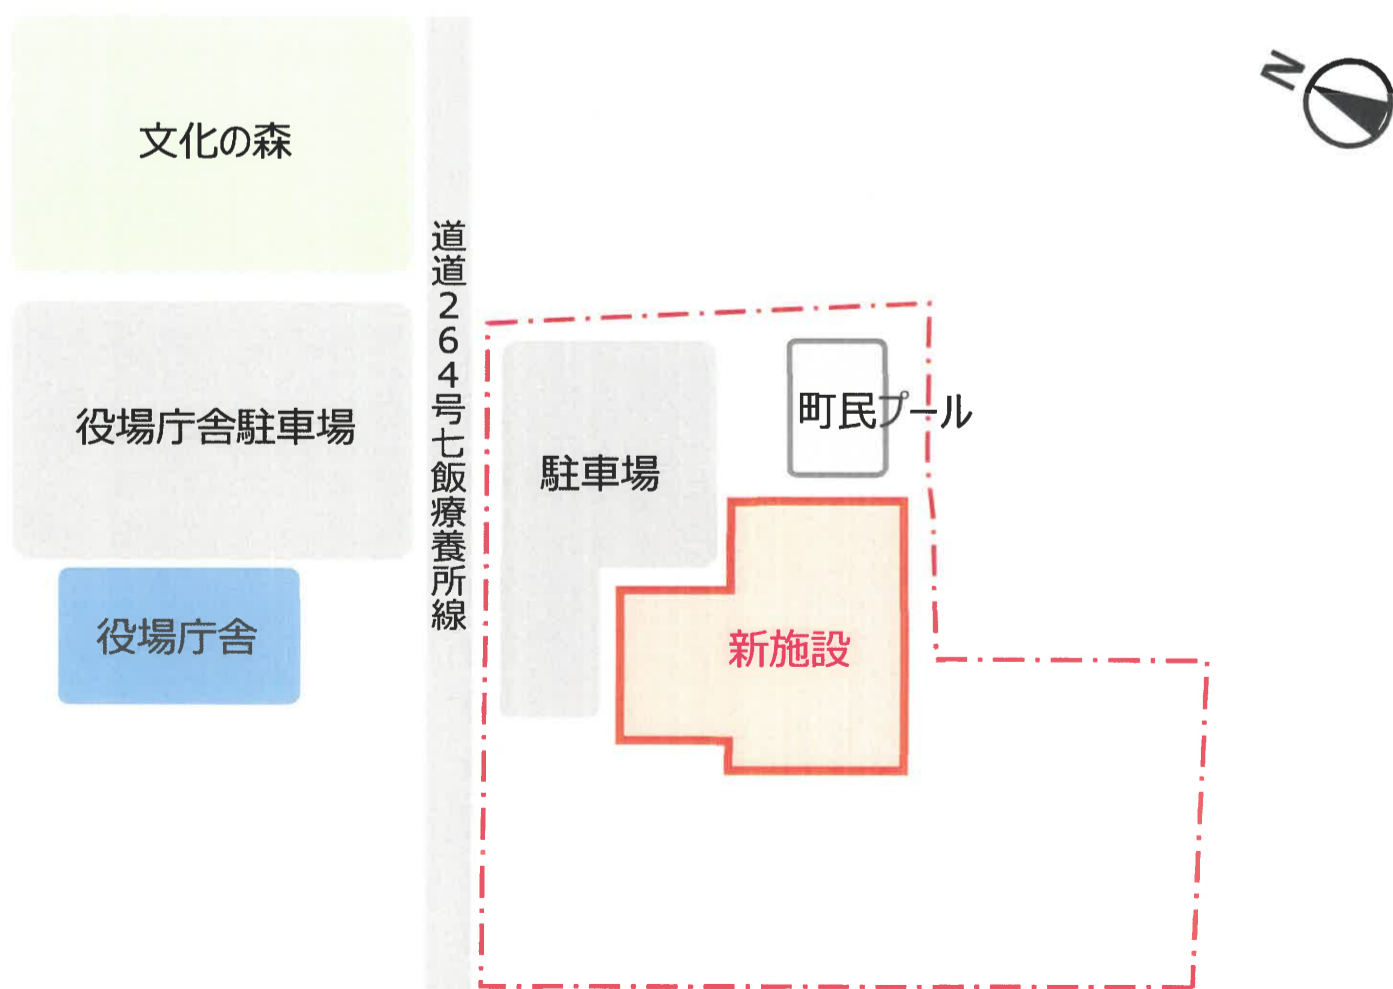

配置計画イメージ