



(1)文化センター図書配置図 2階(案)

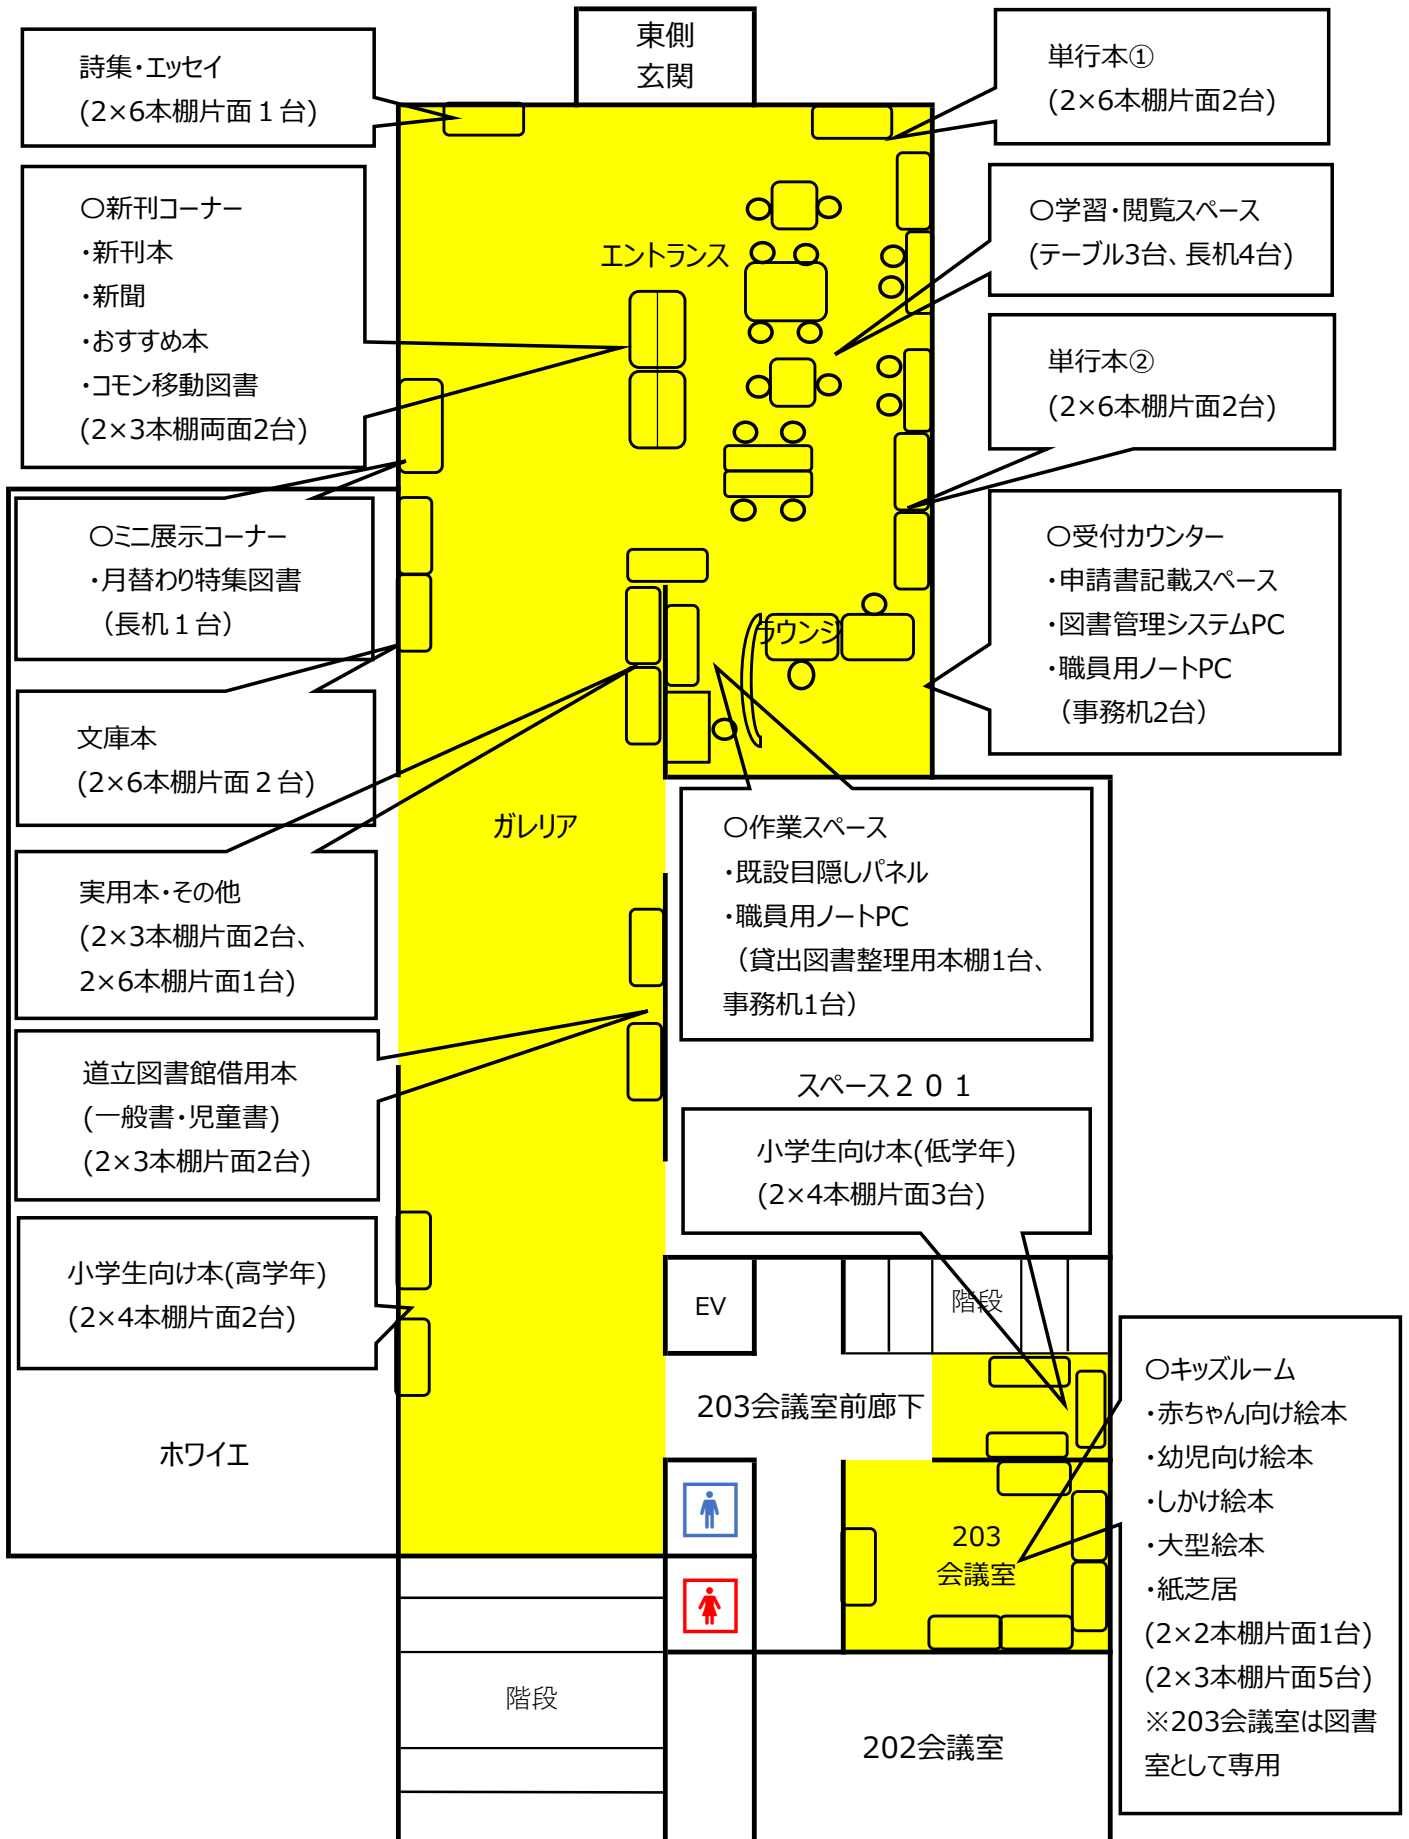

(2)文化センター図書配置図 1階(案)

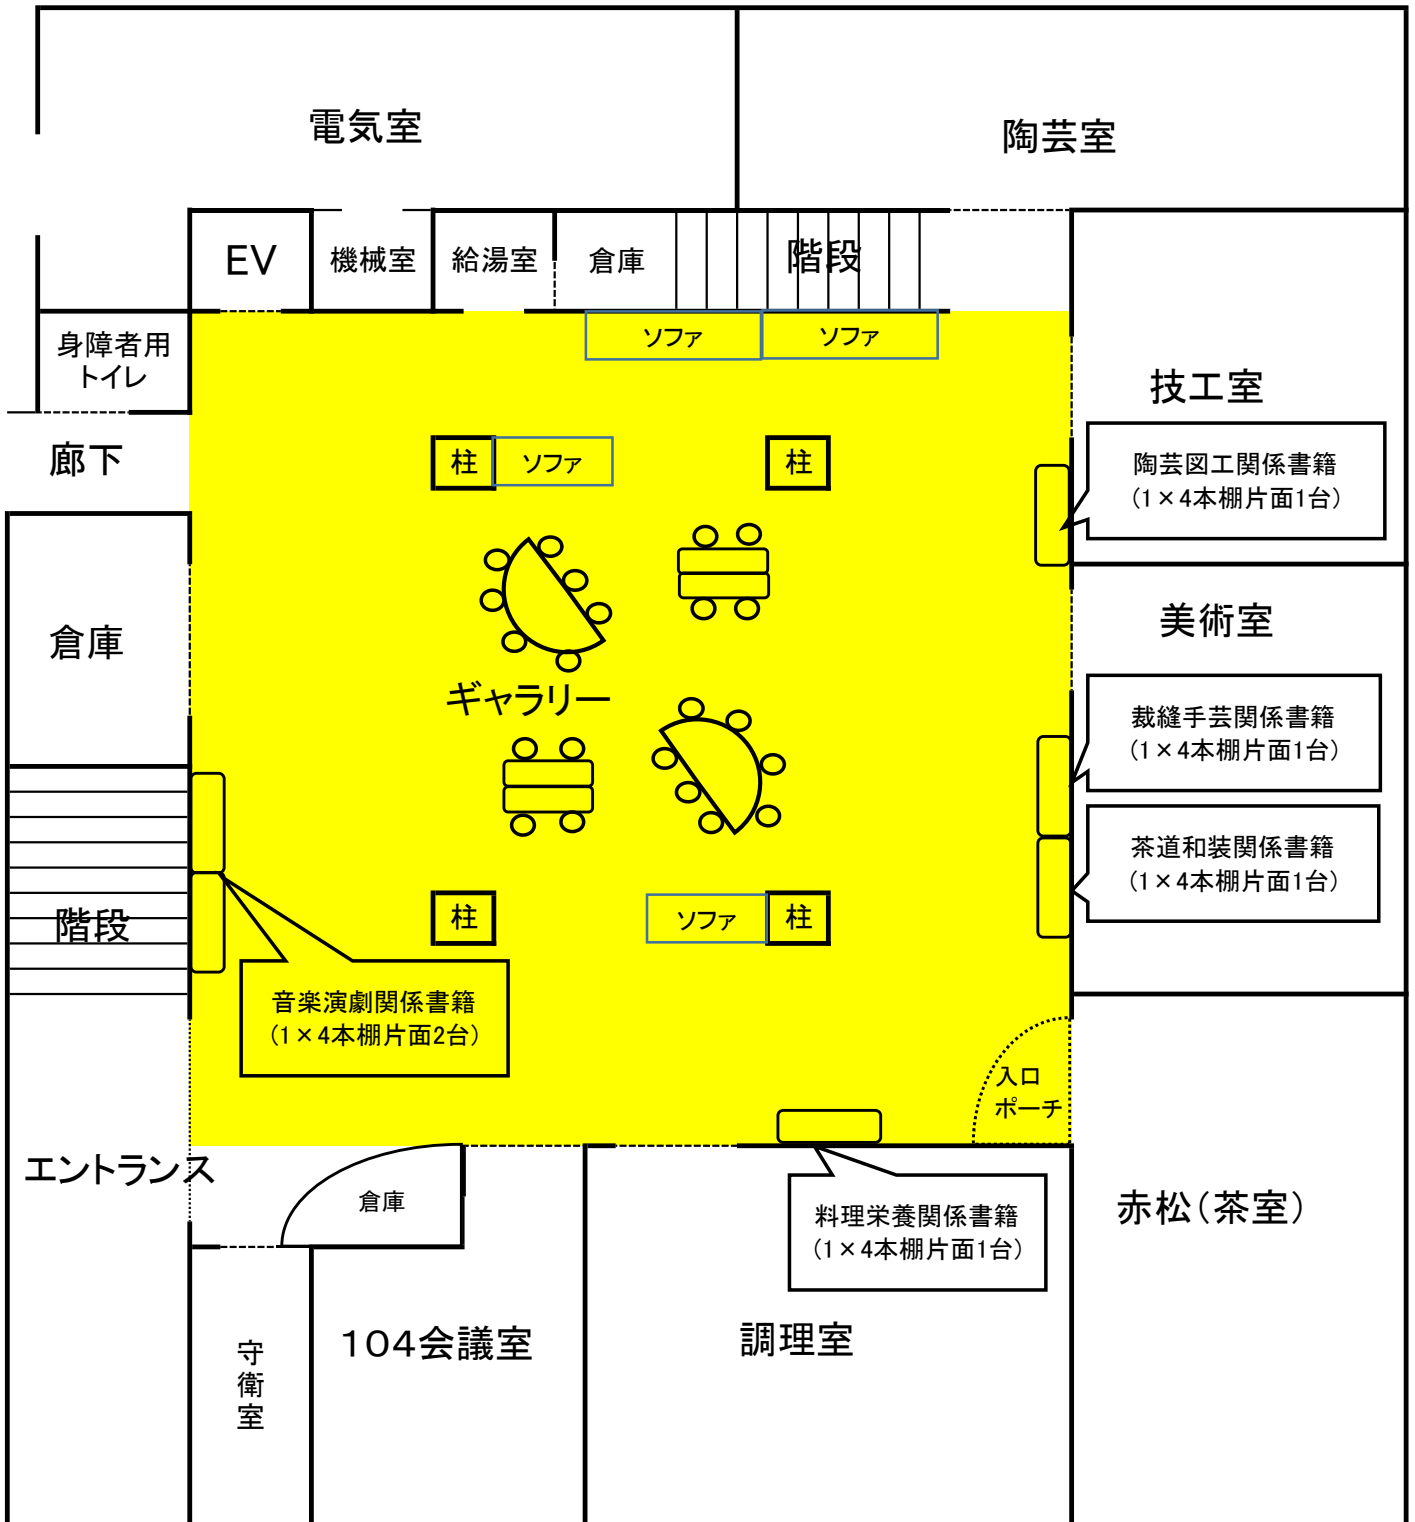

1. 配置案はあくまで現時点の想定です。
2. 1階の書架はすべて移動書架とし、文化祭等ギャラリーの展示利用がある場合は、書架と閲覧スペースを移動することを想定しています。